
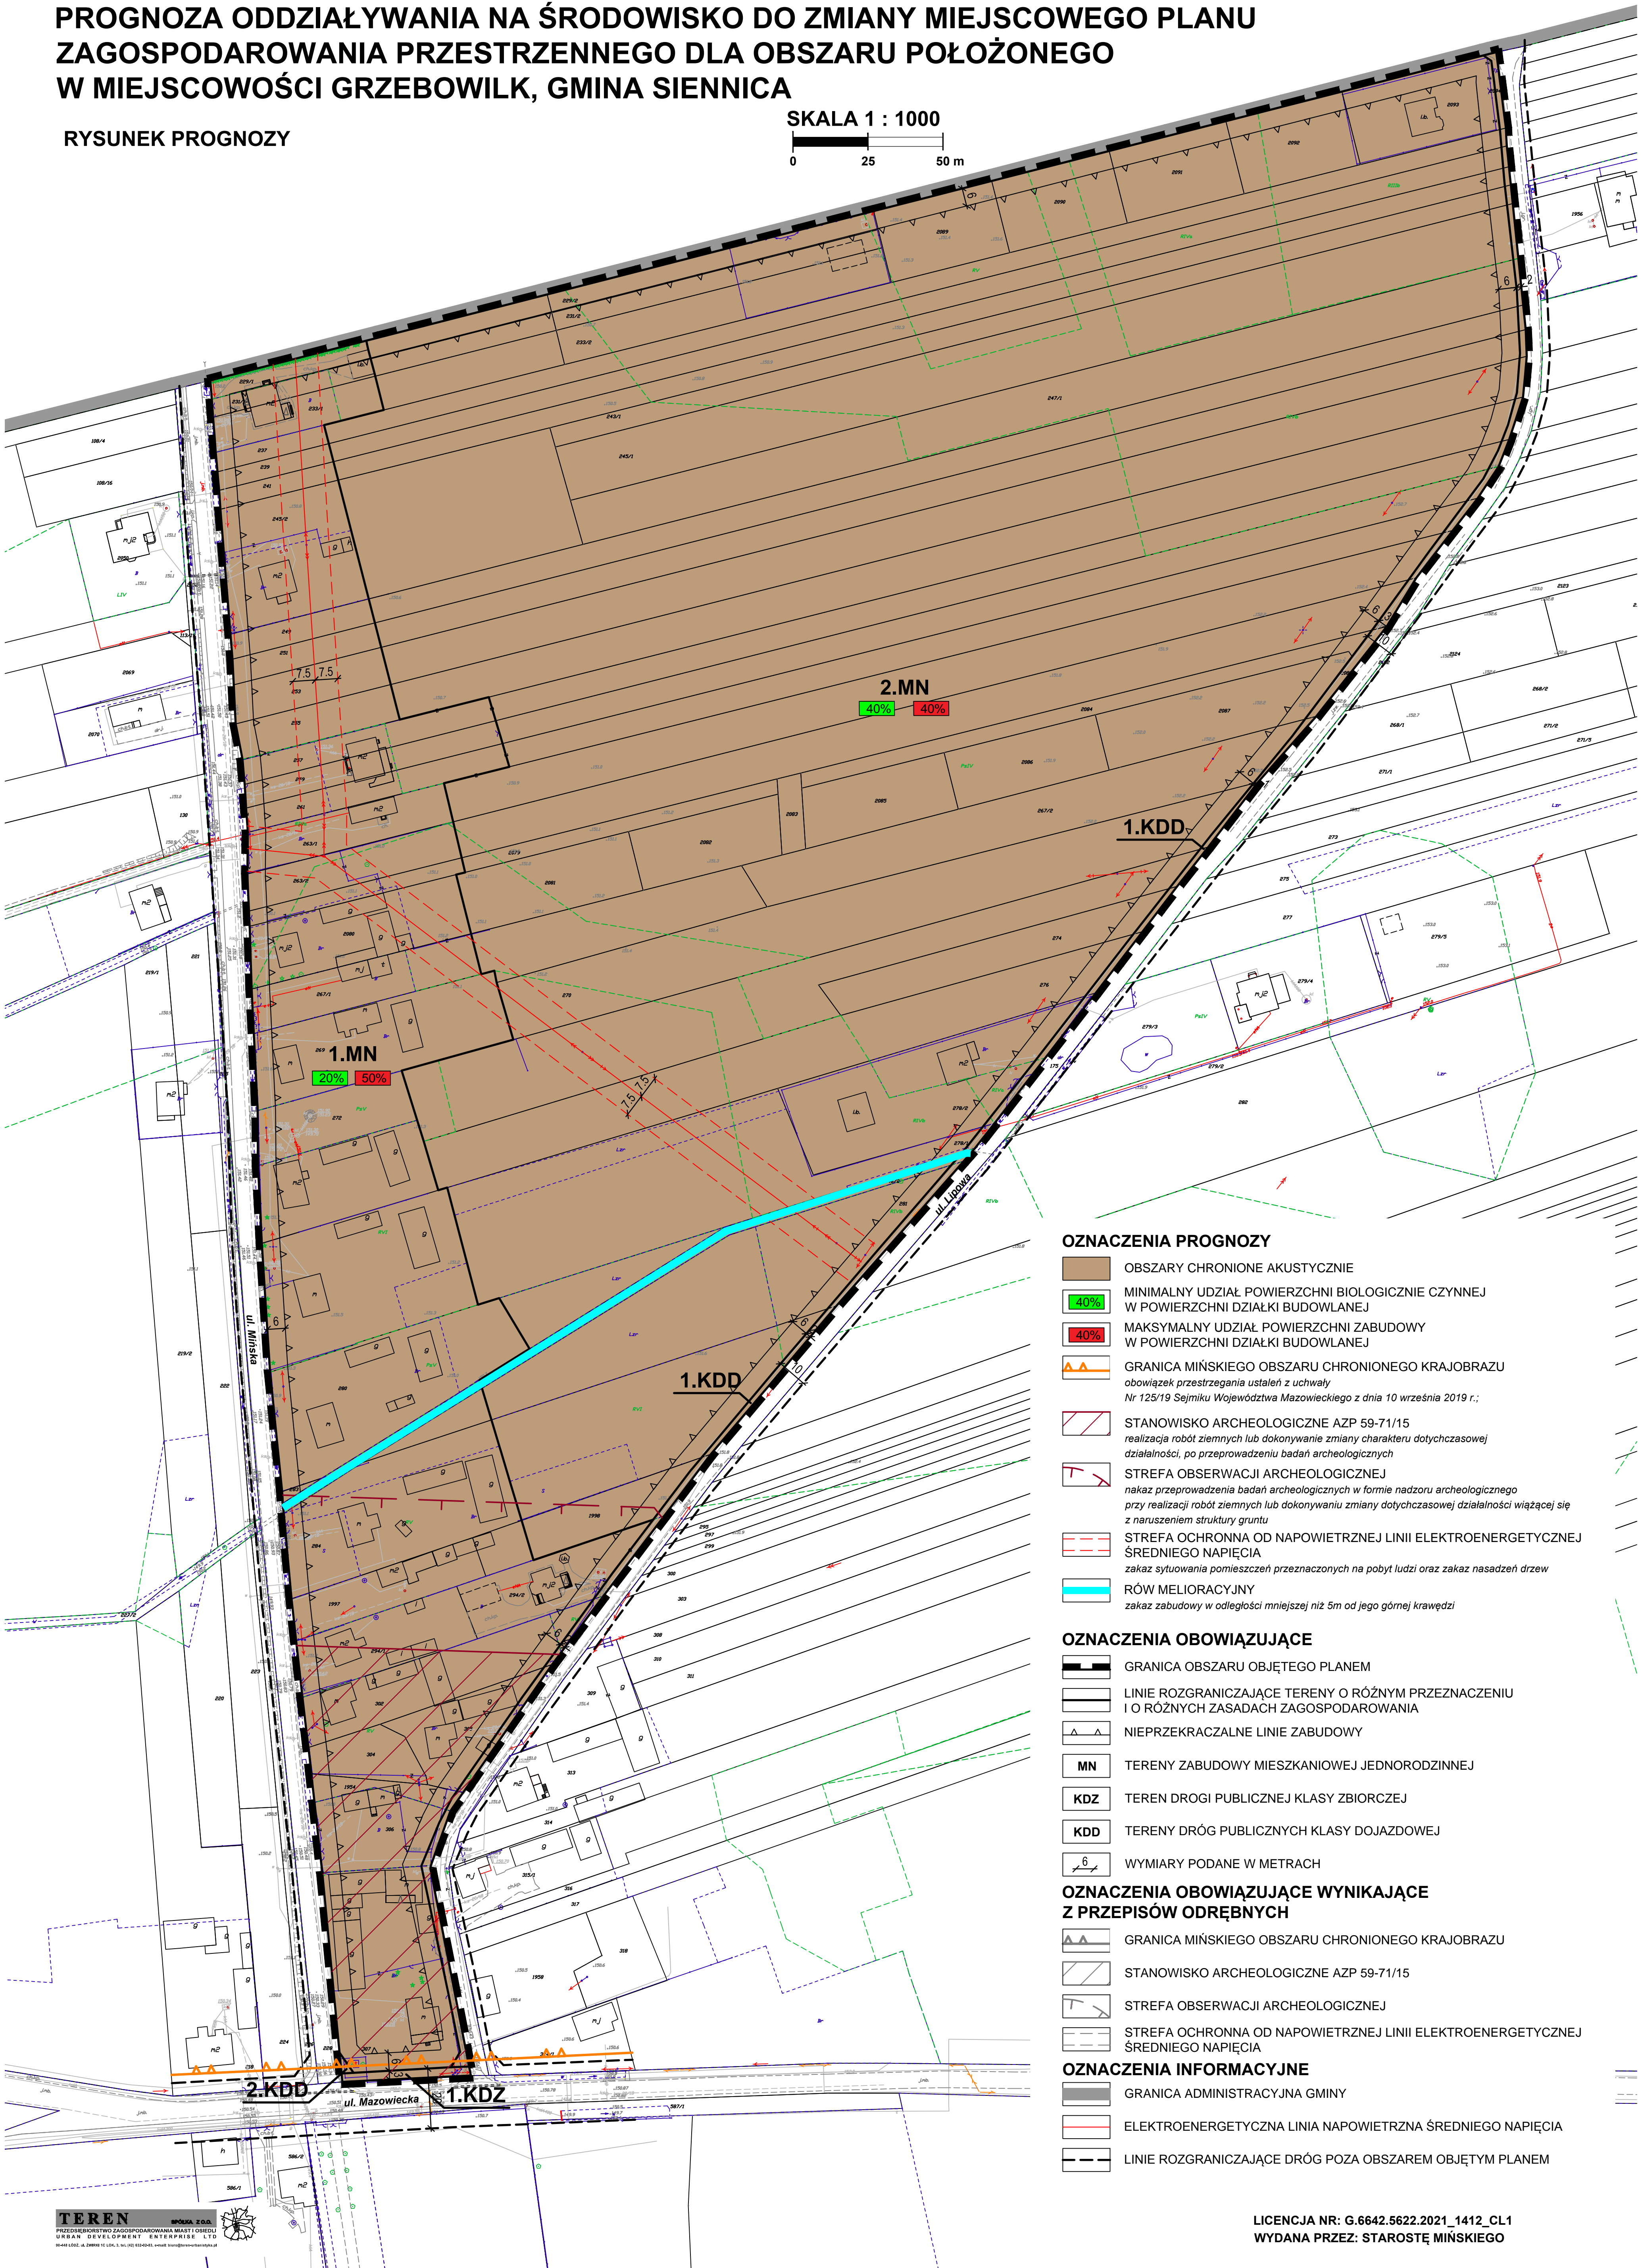


PROGNOZA ODDZIAŁYWANIA NA ŚRODOWISKO DO ZMIANY MIEJSCOWEGO PLANU ZAGOSPODAROWANIA PRZESTRZENNEGO DLA OBSZARU POŁOŻONEGO W MIEJSCOWOŚCI GRZEBOWILK, GMINA SIENNICA

RYSUNEK PROGNOZY

SKALA 1 : 1000

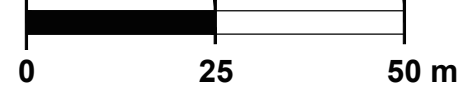

OZNACZENIA PROGNOZY

- OBSZARY CHRONIONE AKUSTYCZNIE
- MINIMALNY UDZIAŁ POWIERZCHNI BIOLOGICZNIE CZYNNEJ W POWIERZCHNI DZIAŁKI BUDOWLANEJ
- MAKSYMALNY UDZIAŁ POWIERZCHNI ZABUDOWY W POWIERZCHNI DZIAŁKI BUDOWLANEJ
- GRANICA MIŃSKIEGO OBSZARU CHRONIONEGO KRAJOBRAZU
obowiązek przestrzegania ustaleń z uchwały Nr 125/19 Sejmiku Województwa Mazowieckiego z dnia 10 września 2019 r.;
- STANOWISKO ARCHEOLOGICZNE AZP 59-71/15
realizacja robót ziemnych lub dokonywanie zmiany charakteru dotychczasowej działalności, po przeprowadzeniu badań archeologicznych
- STREFA OBSERWACJI ARCHEOLOGICZNEJ
nakaz przeprowadzenia badań archeologicznych w formie nadzoru archeologicznego przy realizacji robót ziemnych lub dokonywaniu zmiany dotychczasowej działalności wiążącej się z naruszeniem struktury gruntu
- STREFA OCHRONNA OD NAWIETRZNEJ LINII ELEKTROENERGETYCZNEJ ŚREDNIEGO NAPIĘCIA
zakaz sytuowania pomieszczeń przeznaczonych na pobyt ludzi oraz zakaz nasadzeń drzew
- RÓW MELIORACYJNY
zakaz zabudowy w odległości mniejszej niż 5m od jego górnej krawędzi

OZNACZENIA OBOWIĄZUJĄCE

- GRANICA OBSZARU OBJĘTEGO PLANEM
- LINIE ROZGRANICZAJĄCE TERENY O RÓŻNYM PRZEZNACZENIU I O RÓŻNYCH ZASADACH ZAGOSPODAROWANIA
- NIEPRZEKACZALNE LINIE ZABUDOWY
- TERENY ZABUDOWY MIESZKANIOWEJ JEDNORODZINNEJ
- TEREN DROGI PUBLICZNEJ KLASY ZBIORCZEJ
- TERENY DRÓG PUBLICZNYCH KLASY DOJAZDOWEJ
- WYMIARY PODANE W METRACH

OZNACZENIA OBOWIĄZUJĄCE WYNIKAJĄCE Z PRZEPISÓW ODRĘBNYCH

- GRANICA MIŃSKIEGO OBSZARU CHRONIONEGO KRAJOBRAZU
- STANOWISKO ARCHEOLOGICZNE AZP 59-71/15
- STREFA OBSERWACJI ARCHEOLOGICZNEJ
- STREFA OCHRONNA OD NAWIETRZNEJ LINII ELEKTROENERGETYCZNEJ ŚREDNIEGO NAPIĘCIA

OZNACZENIA INFORMACYJNE

- GRANICA ADMINISTRACYJNA GMINY
- ELEKTROENERGETYCZNA LINIA NAWIETRZNA ŚREDNIEGO NAPIĘCIA
- LINIE ROZGRANICZAJĄCE DRÓG POZA OBSZAREM OBJĘTYM PLANEM